




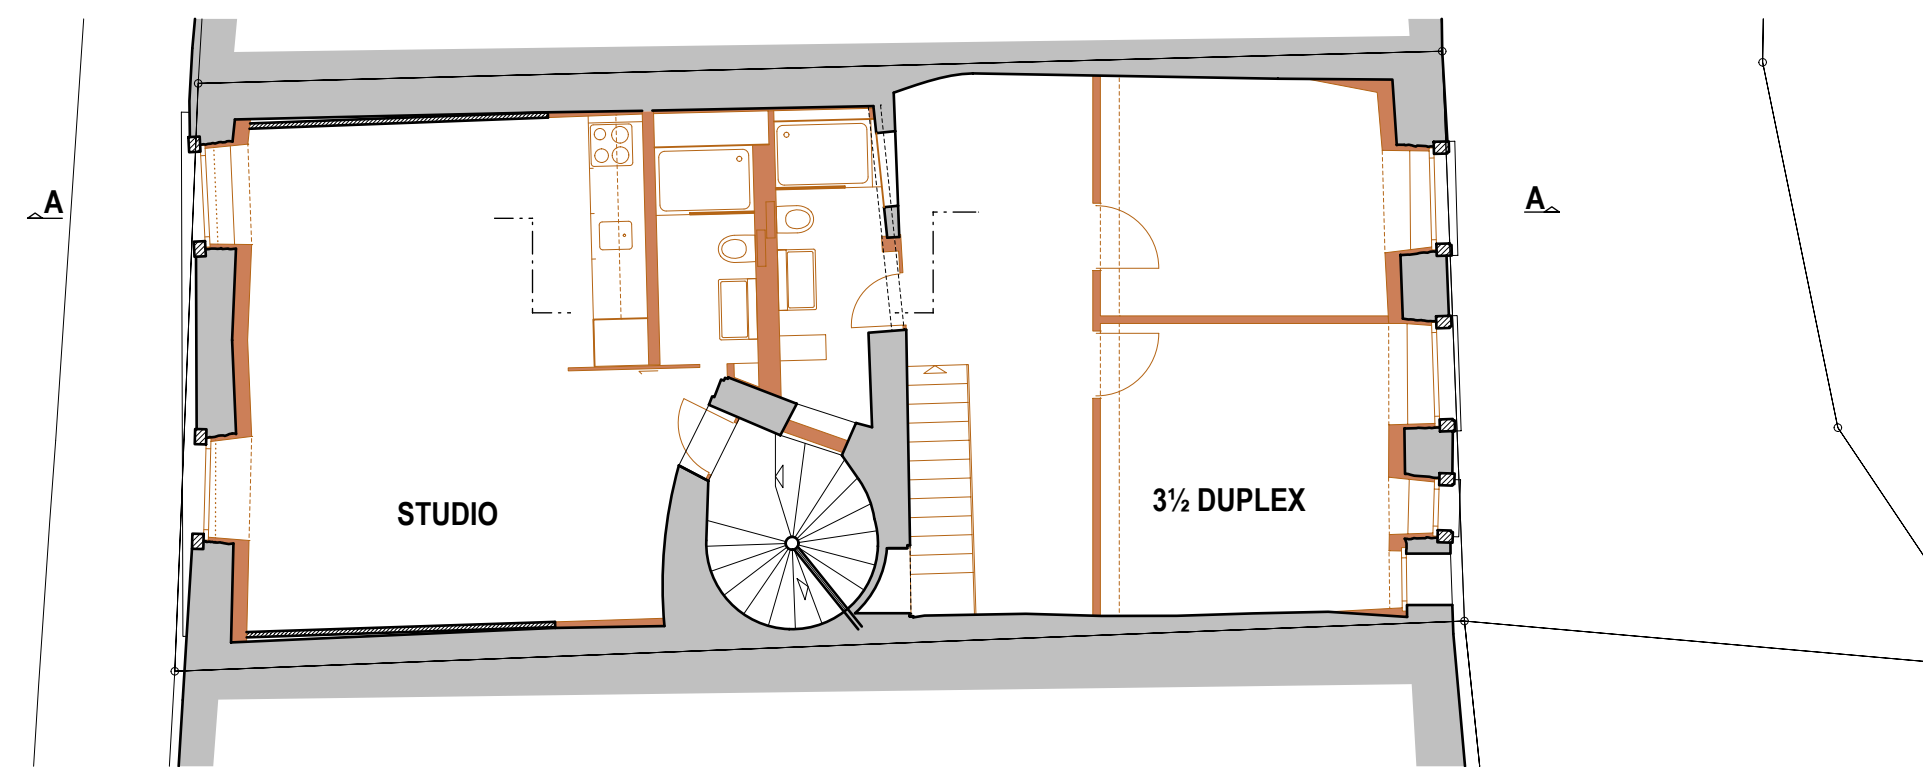




2EME ETAGE

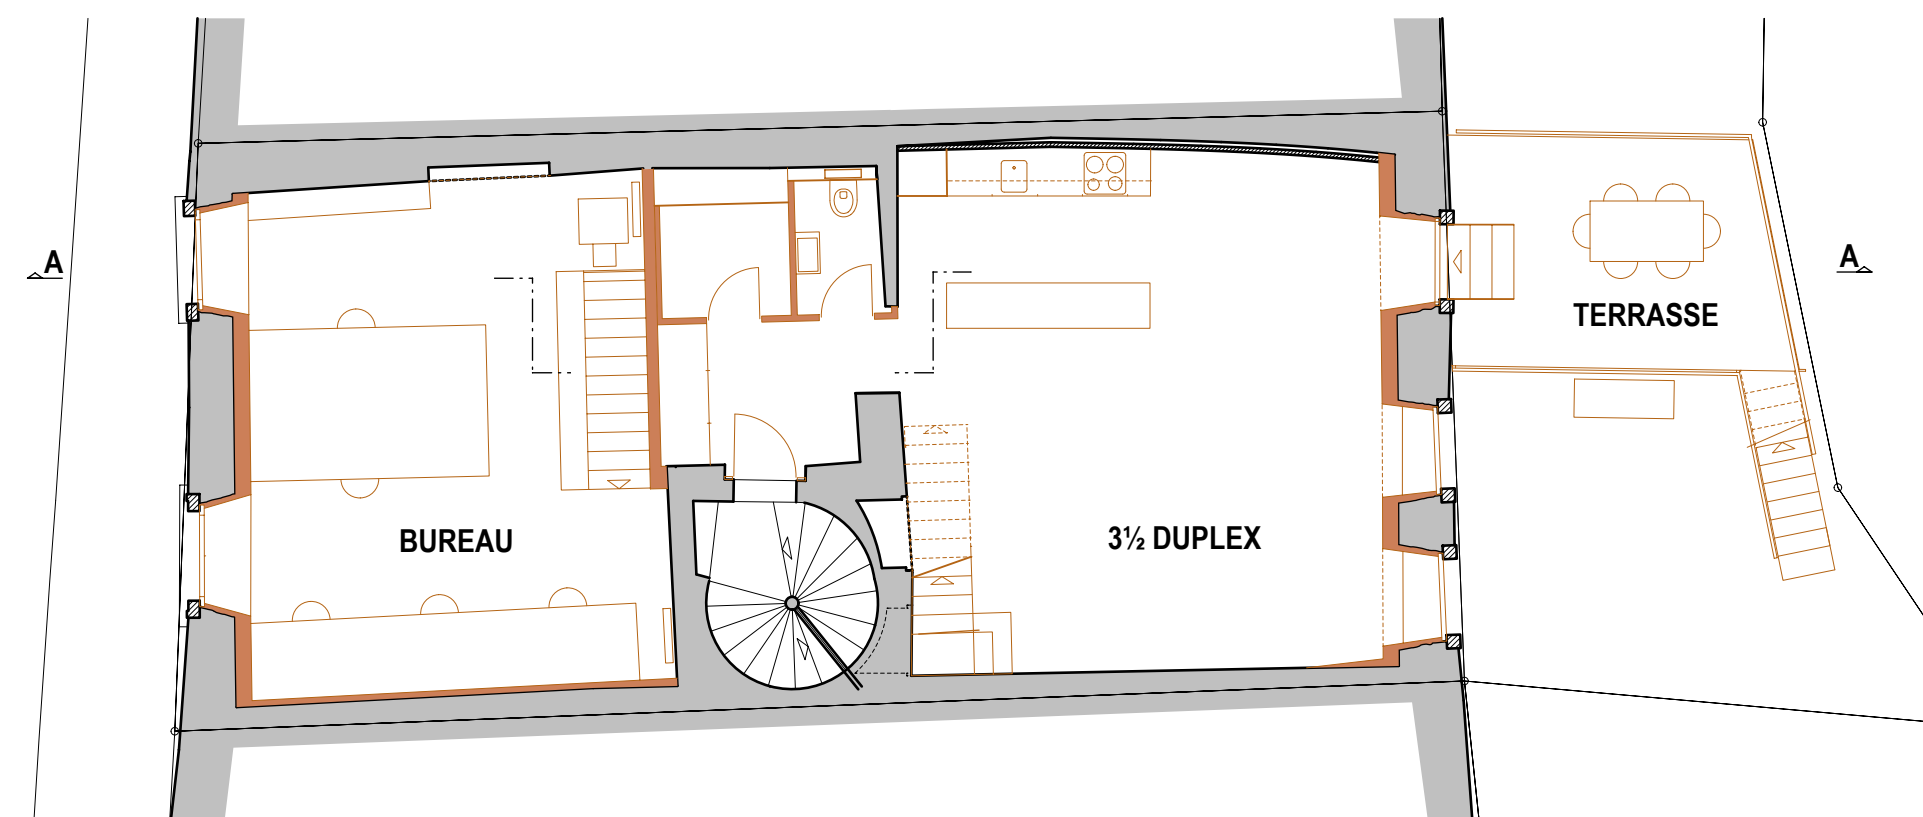


1ER ETAGE

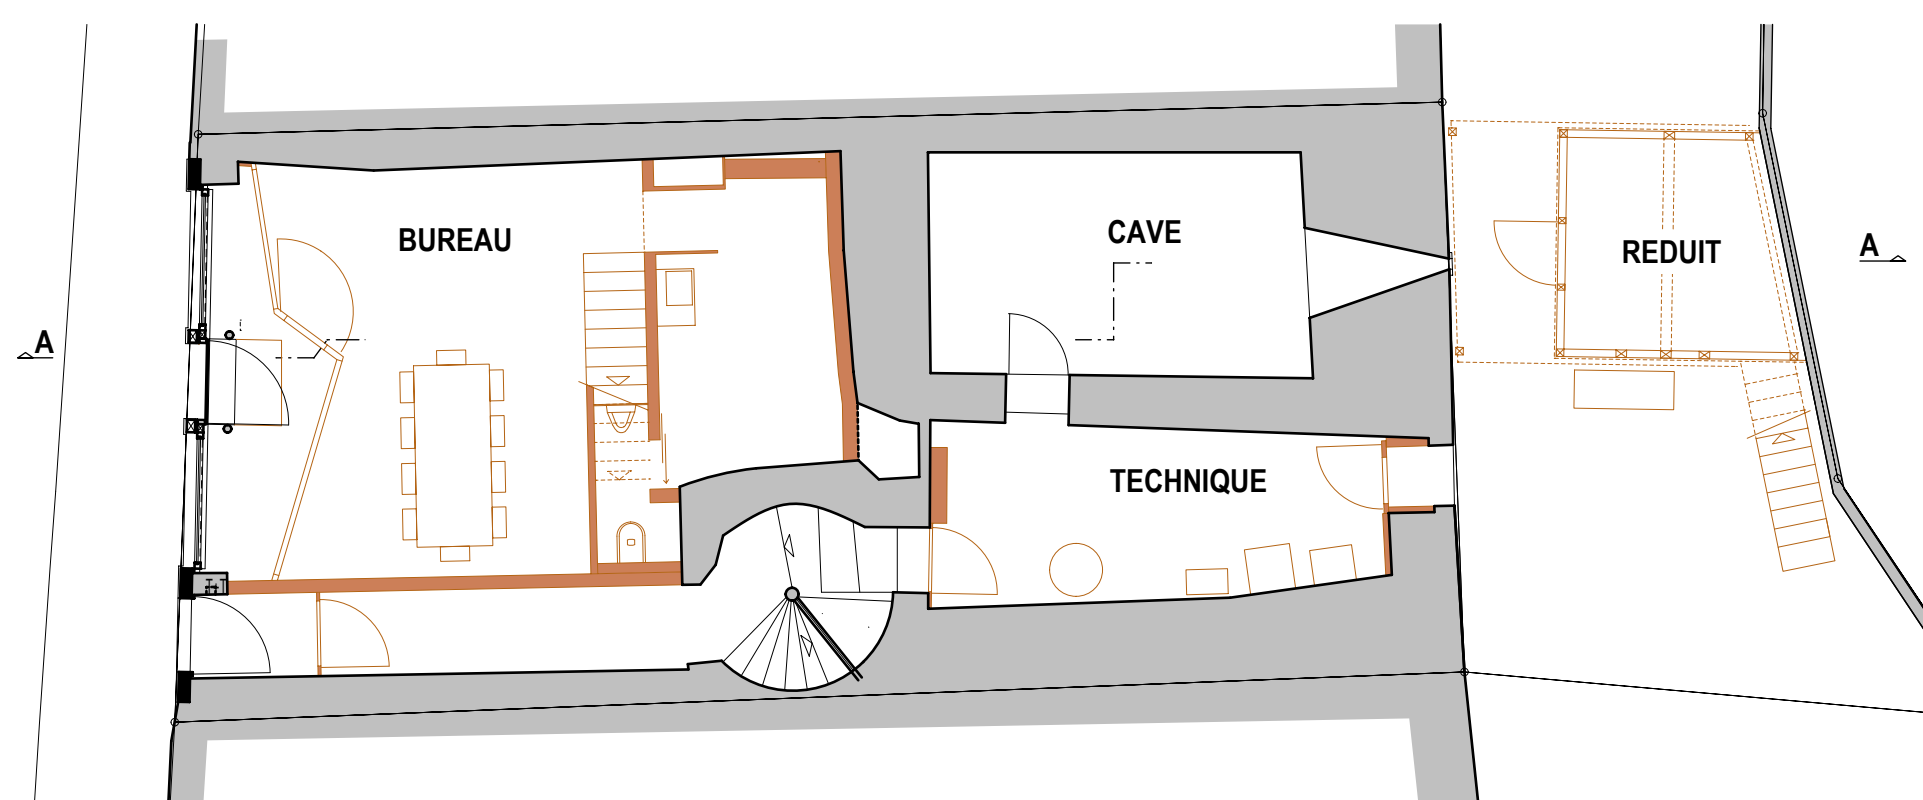


REZ-DE-CHAUSSEE

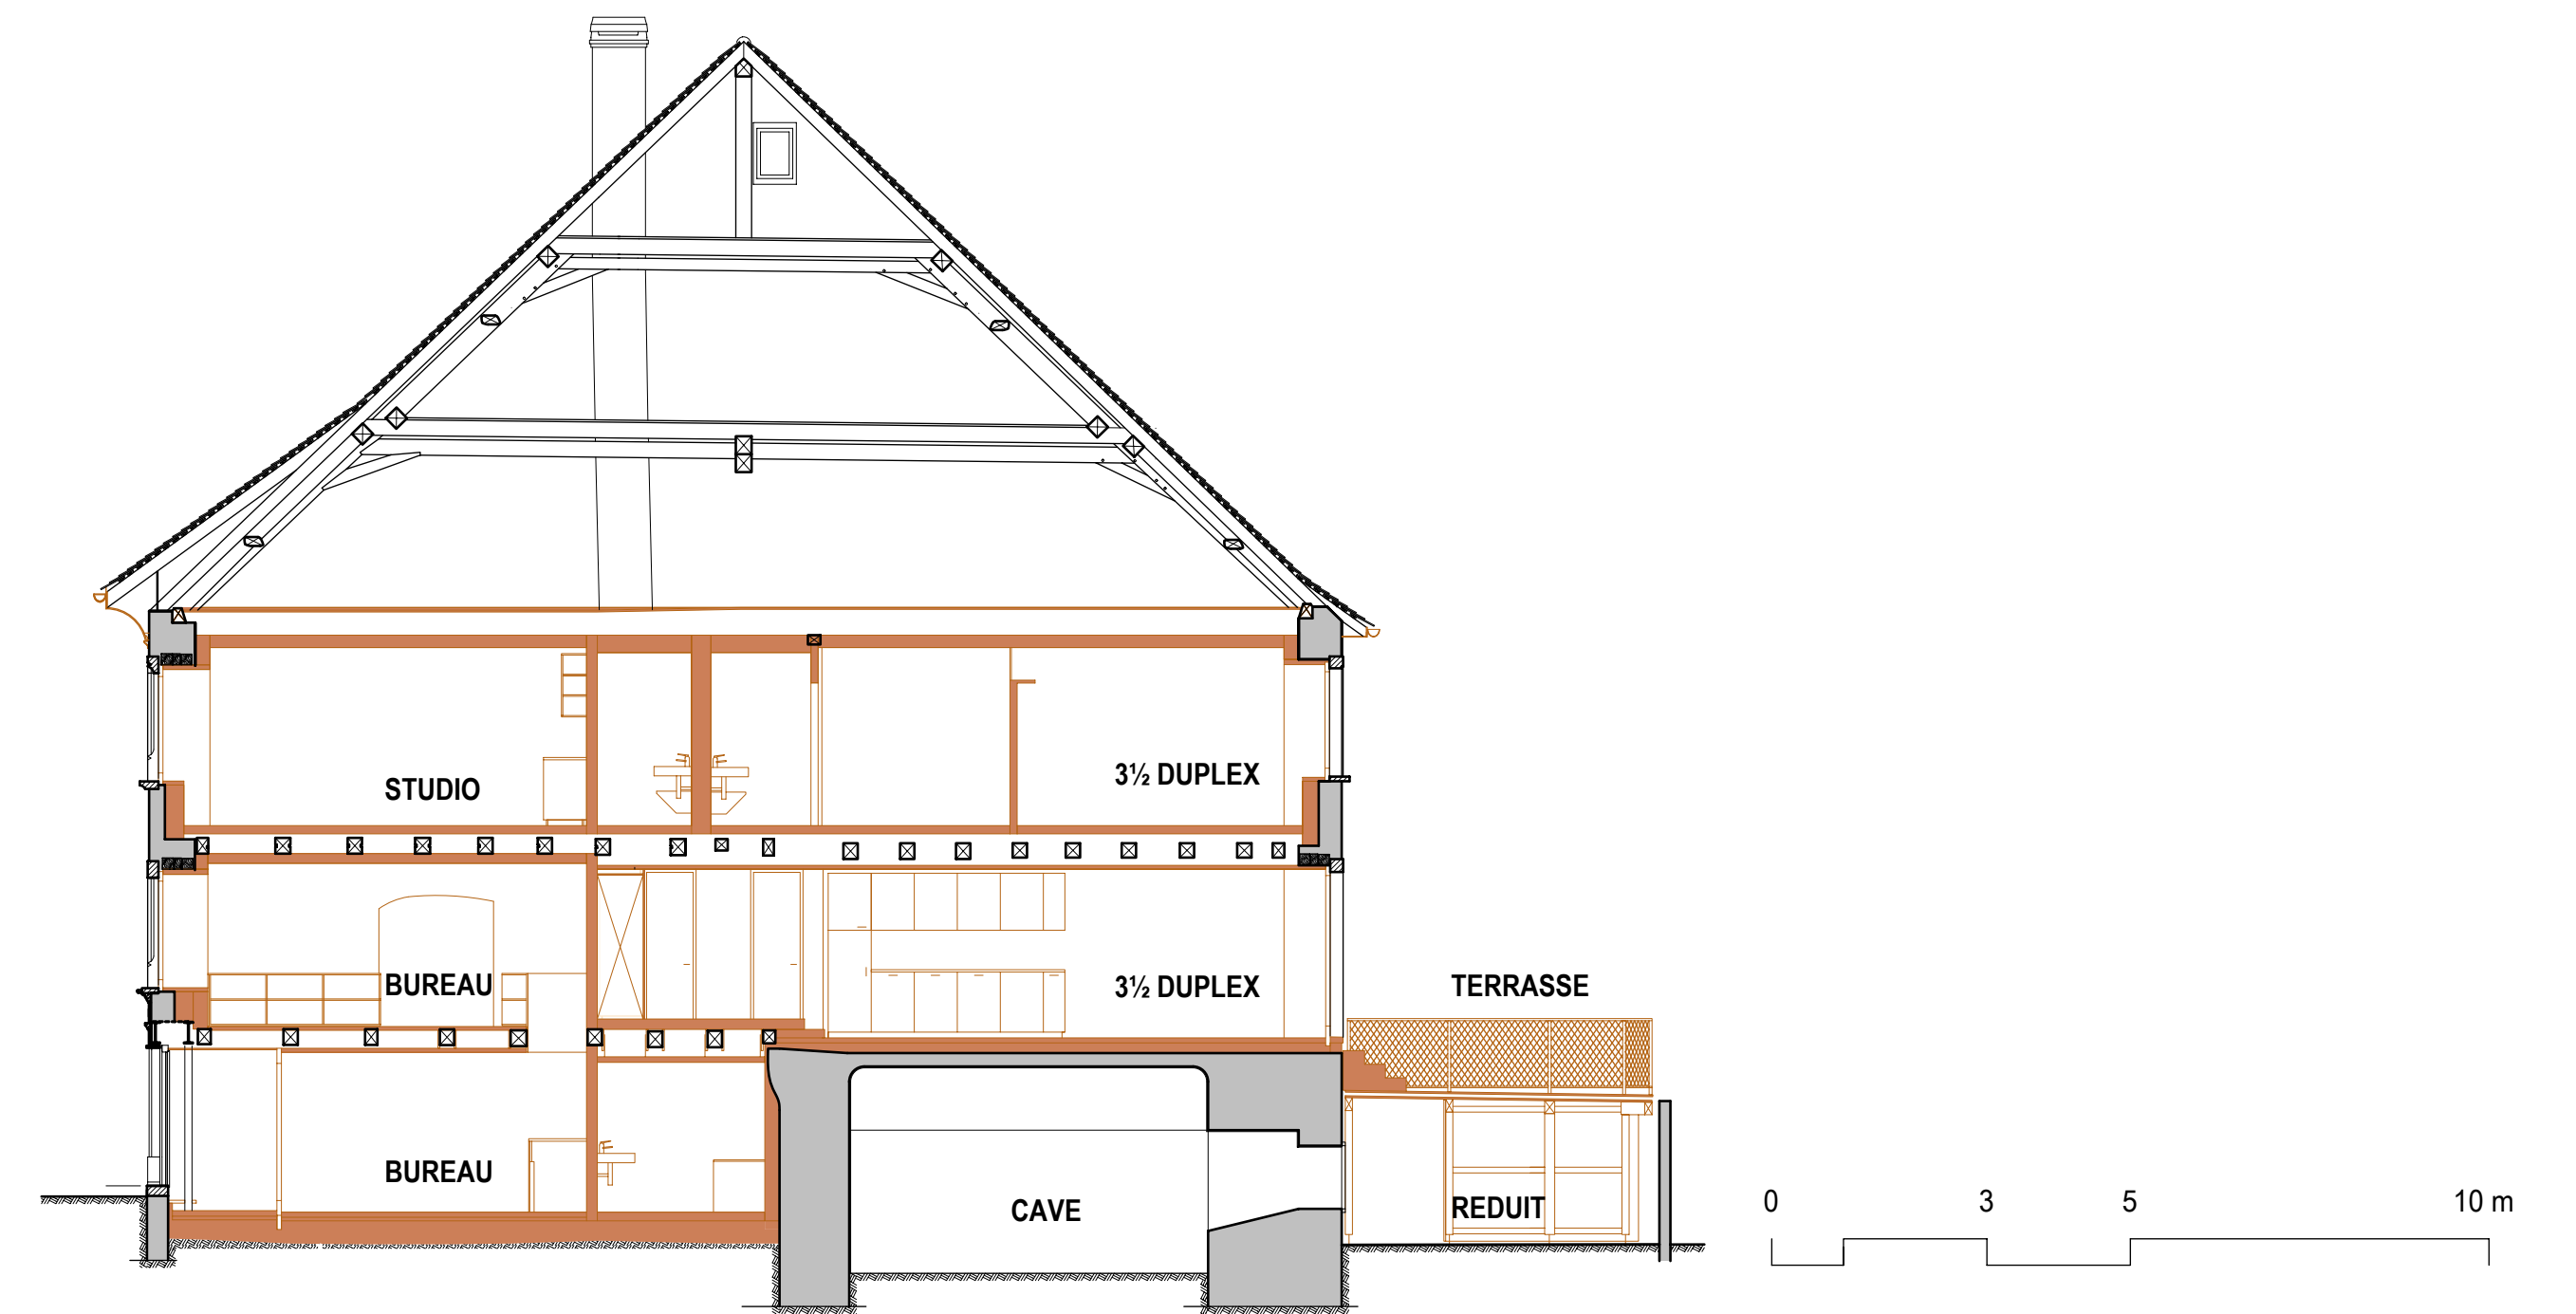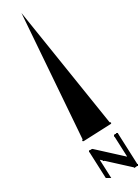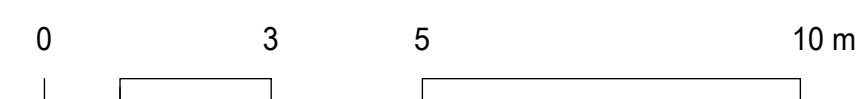


COUPE A-A

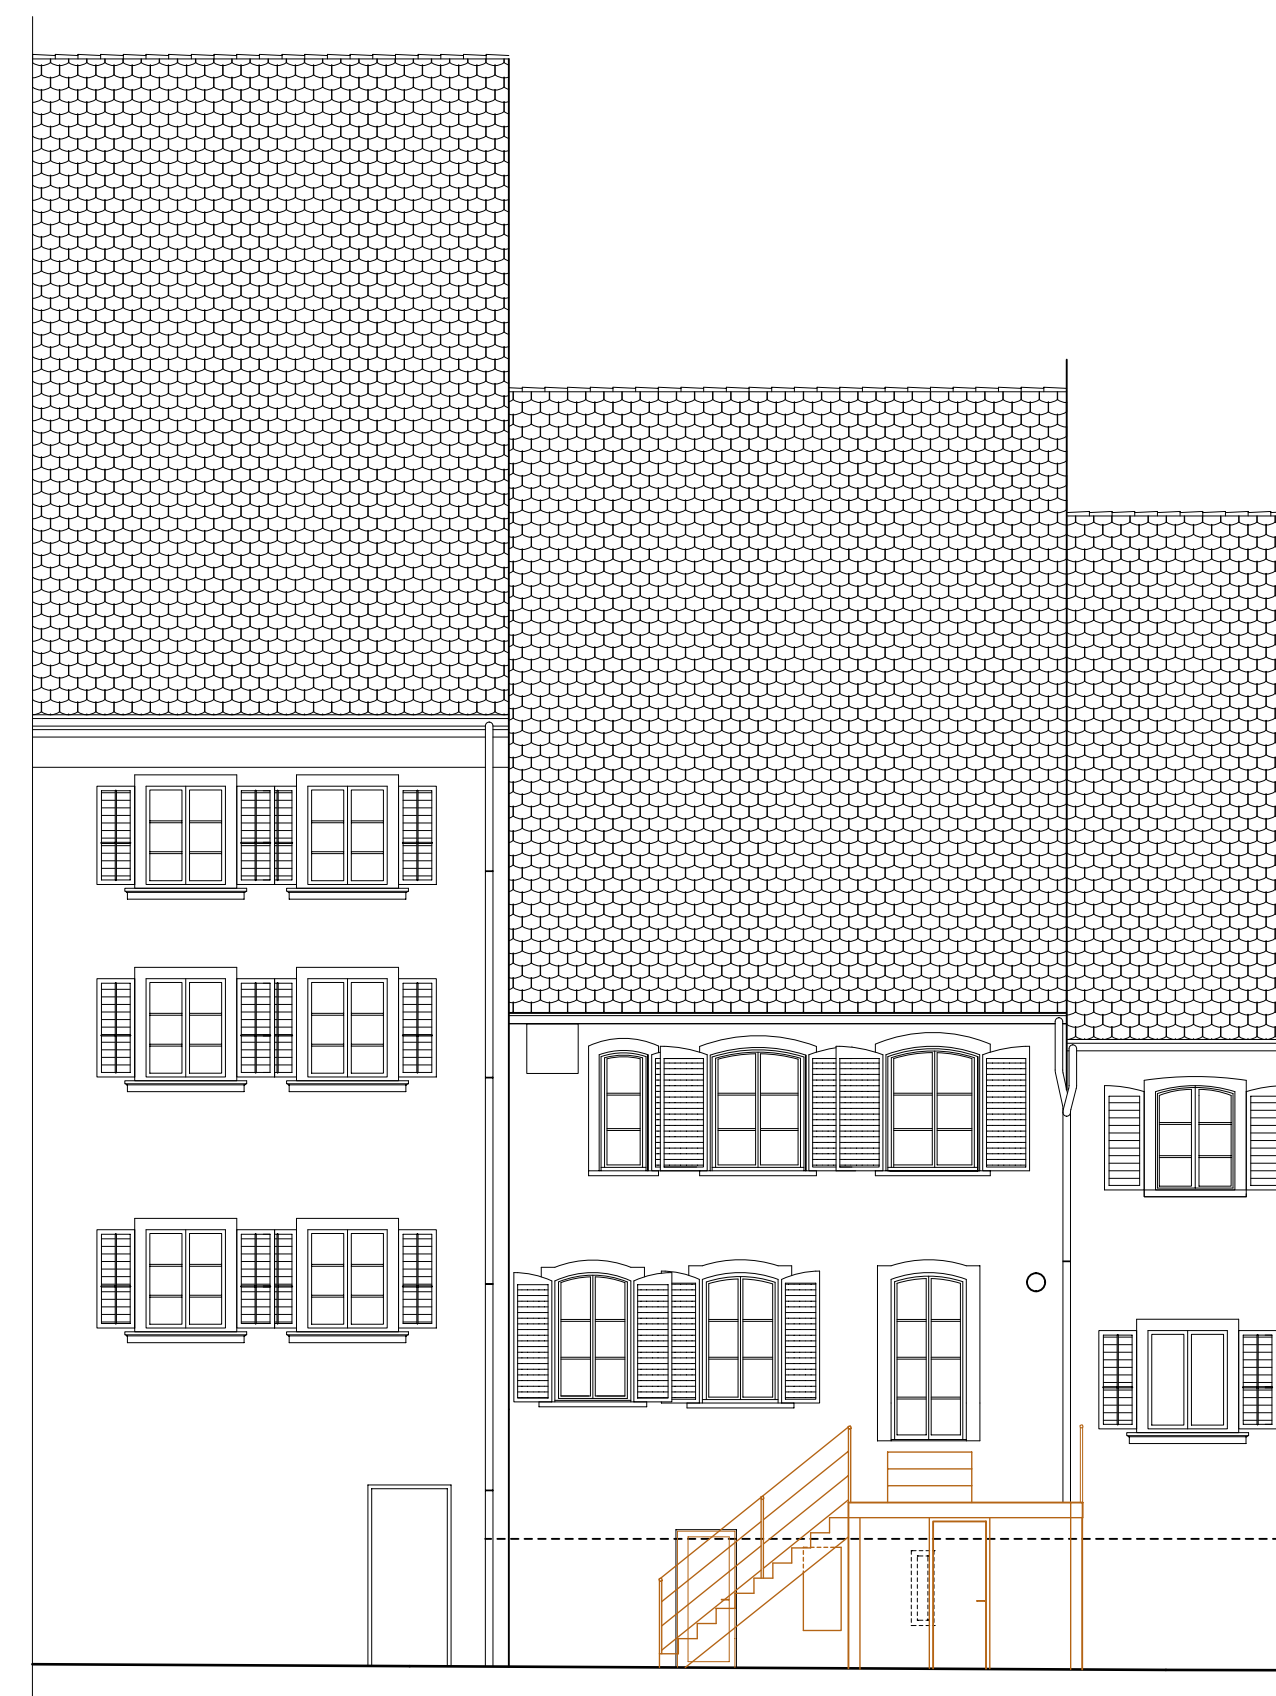

FACADE SUD-EST

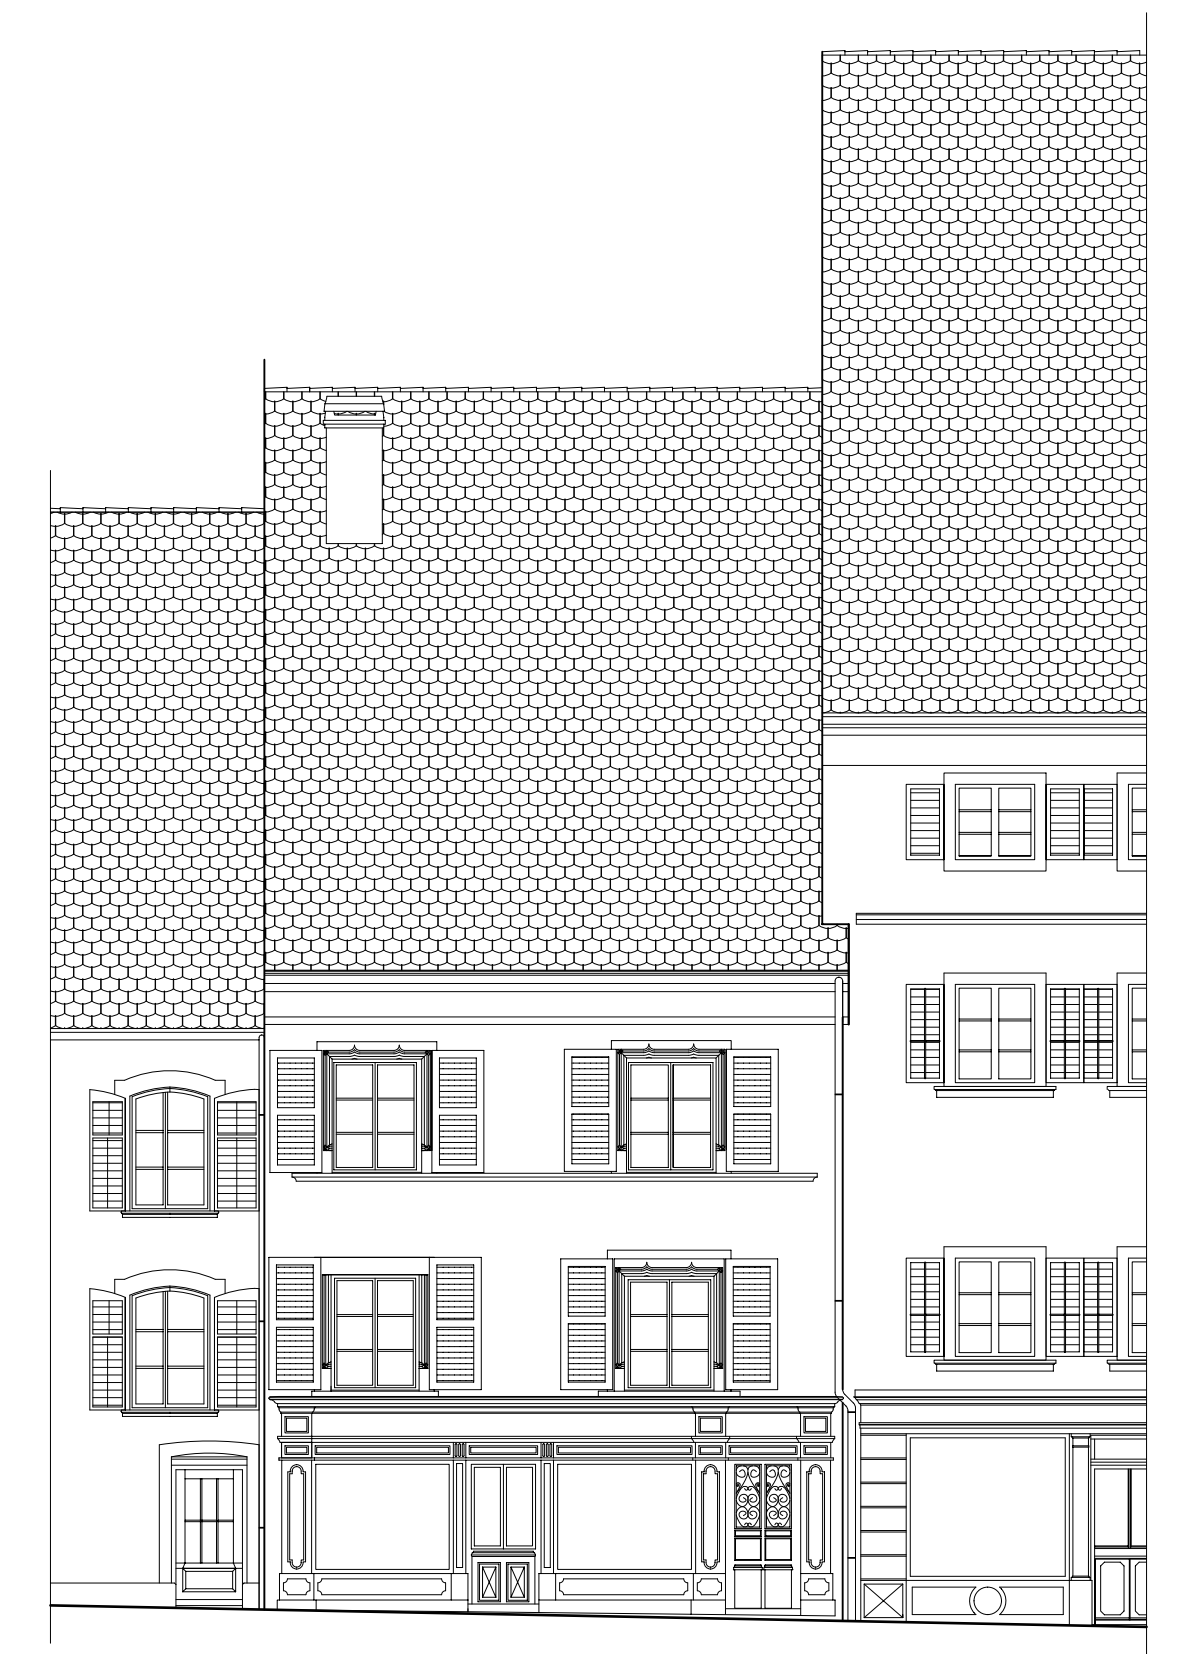

FACADE NORD-OUEST

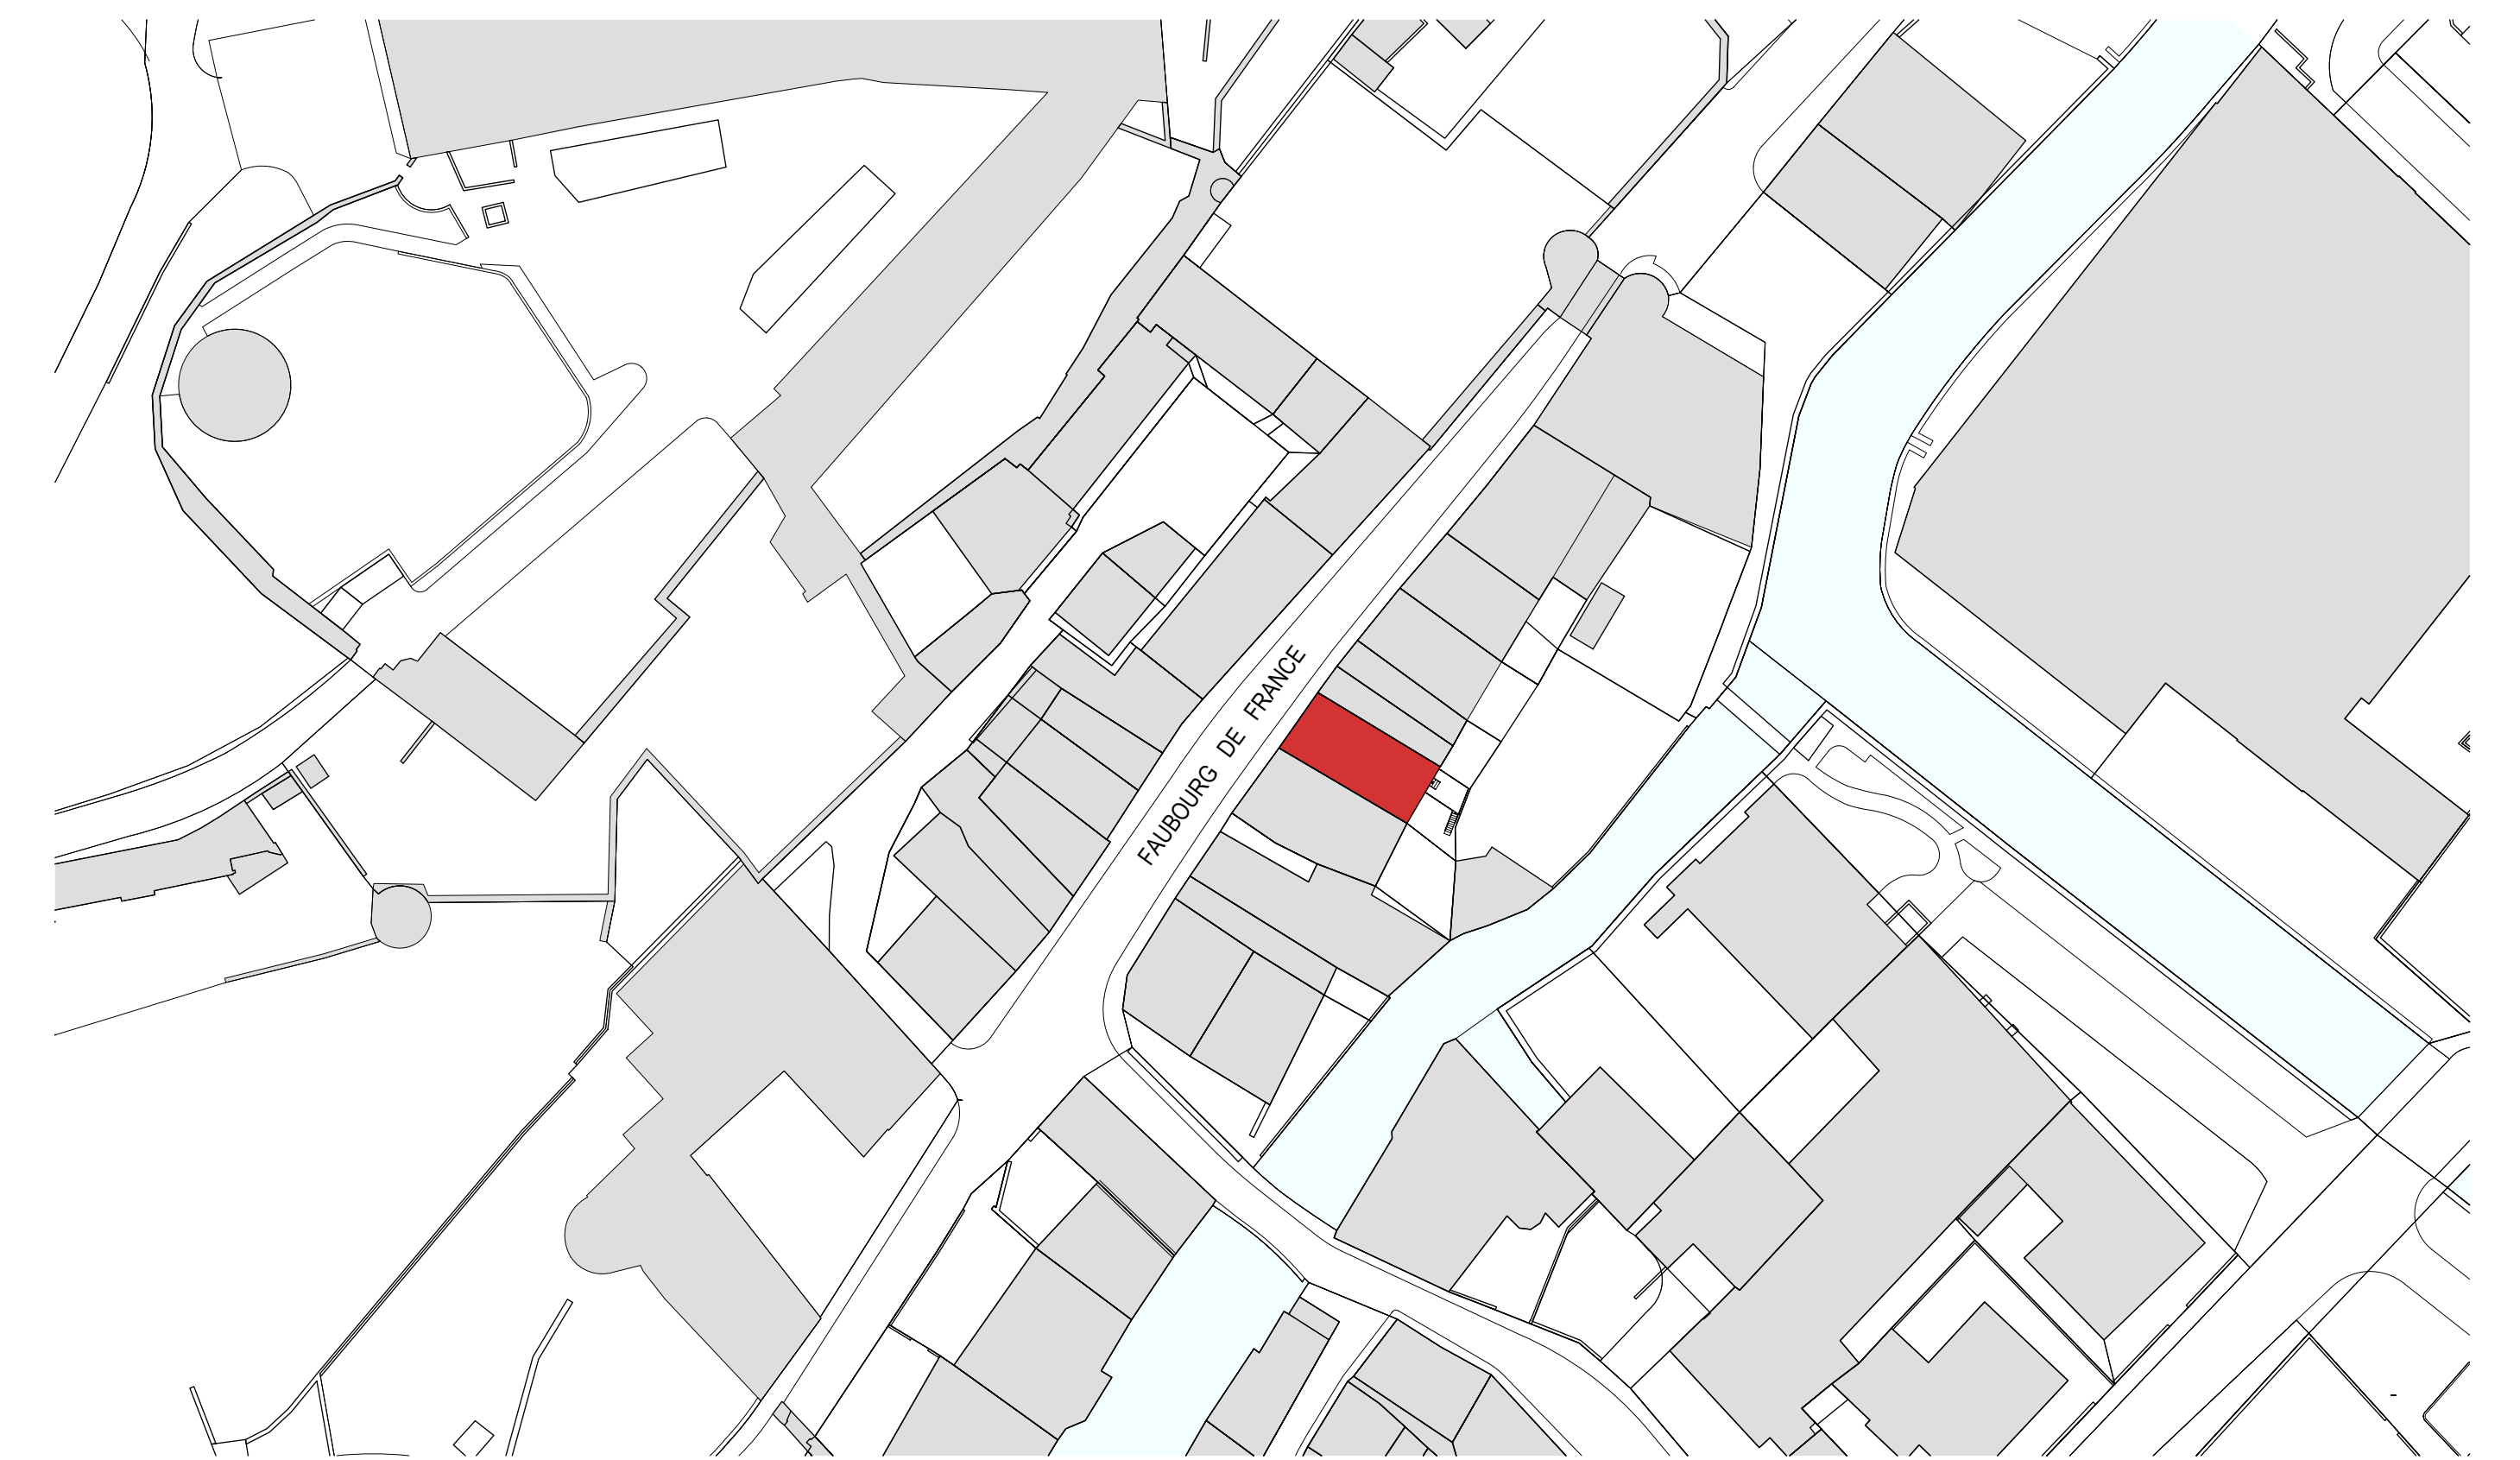

SITUATION

